


15-393



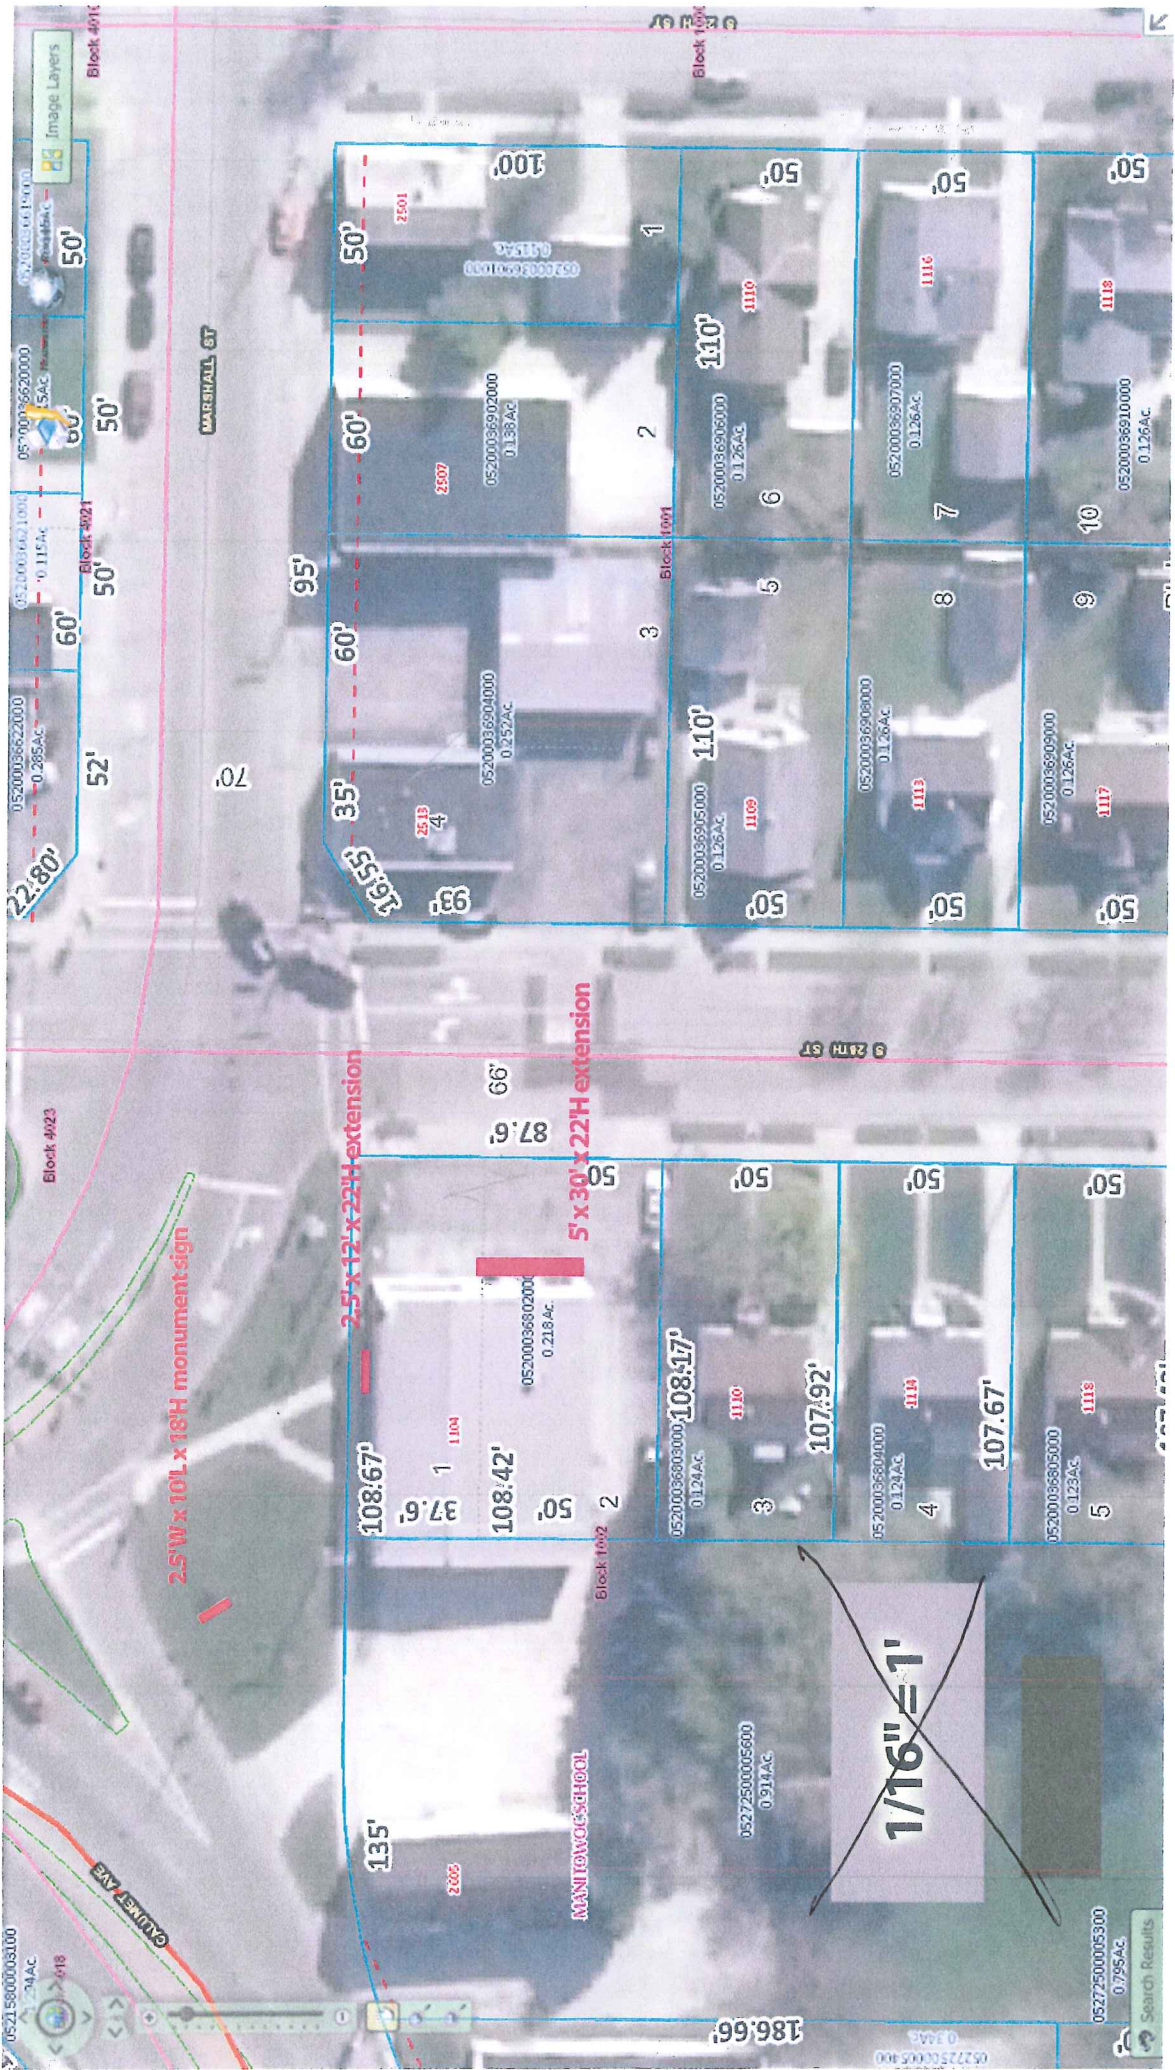

2.5'W x 10'L x 18'H monument sign

2.5' x 12' x 22'H extension

5' x 30' x 22'H extension

~~1/16" = 1'~~

05215800003100 0.34AC 418

05200066221000 0.285AC

0520006621000 0.115AC

0520006620000 0.136AC

0520006619000 0.126AC

0520006618000 0.126AC

0520006617000 0.126AC

0520006616000 0.126AC

0520006615000 0.126AC

0520006614000 0.126AC

0520006613000 0.126AC

0520006612000 0.126AC

0520006611000 0.126AC

0520006610000 0.126AC

05272500005300 0.795AC Search Results

05215800003100 0.34AC

05200066221000 0.285AC

0520006621000 0.115AC

0520006620000 0.136AC

0520006619000 0.126AC

0520006618000 0.126AC

0520006617000 0.126AC

0520006616000 0.126AC

0520006615000 0.126AC

0520006614000 0.126AC

0520006613000 0.126AC

0520006612000 0.126AC

0520006611000 0.126AC

0520006610000 0.126AC

05272500005300 0.795AC Search Results