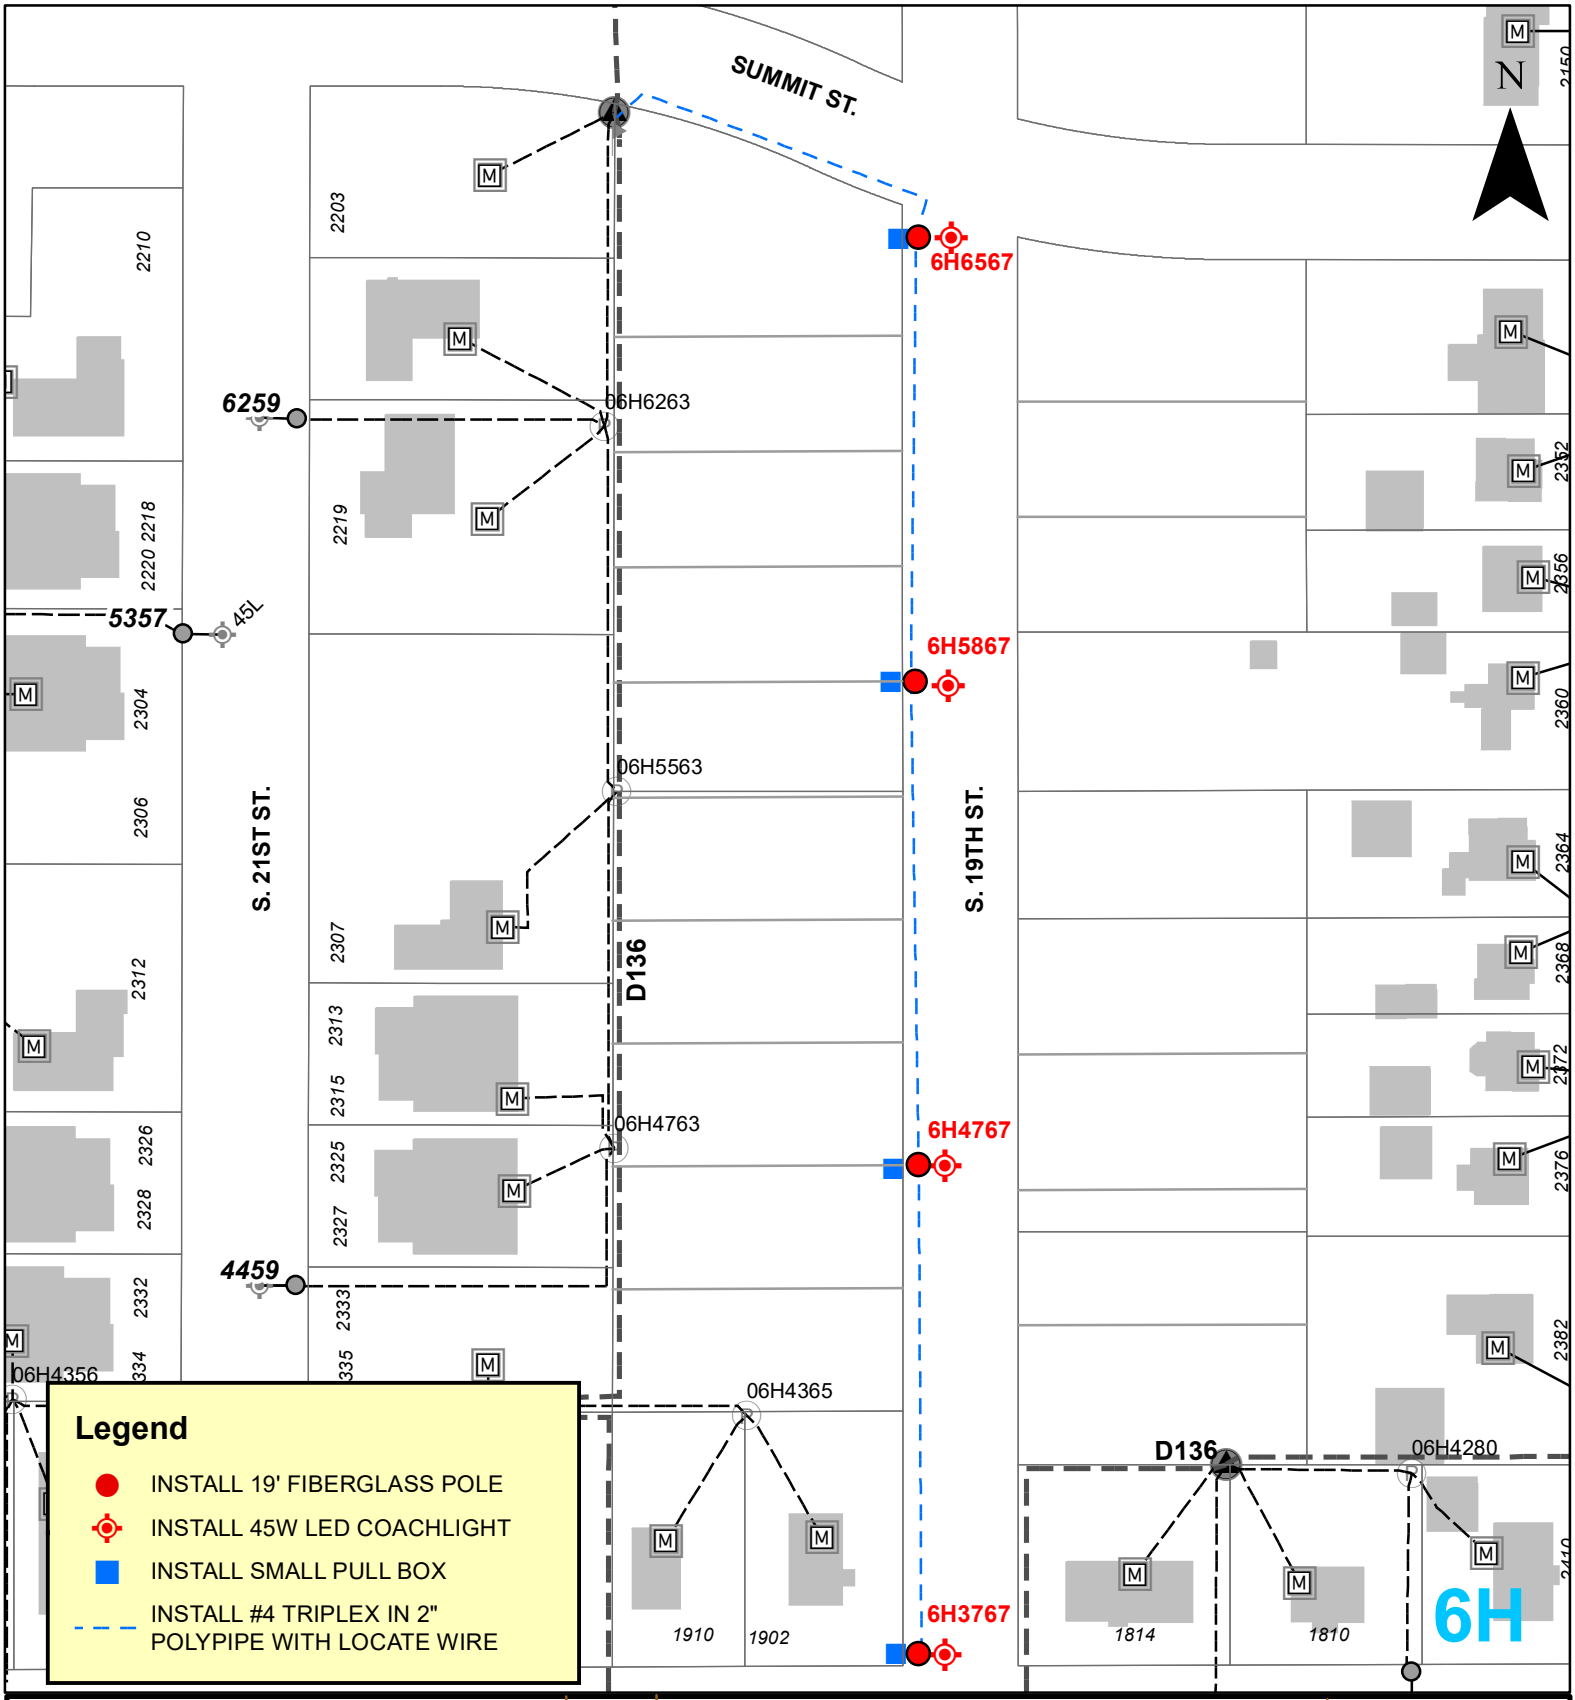

REV DESCRIPTION	DATE

TITLE:

POPP SUBDIVISION NO 4
STREET LIGHTING

MPU

DATE:	08-27-2024
DRAWN:	RAO
CHK'D:	JH
DEPT:	ED
SCALE:	1"=100'
SHEET NUMBER:	WO 6827