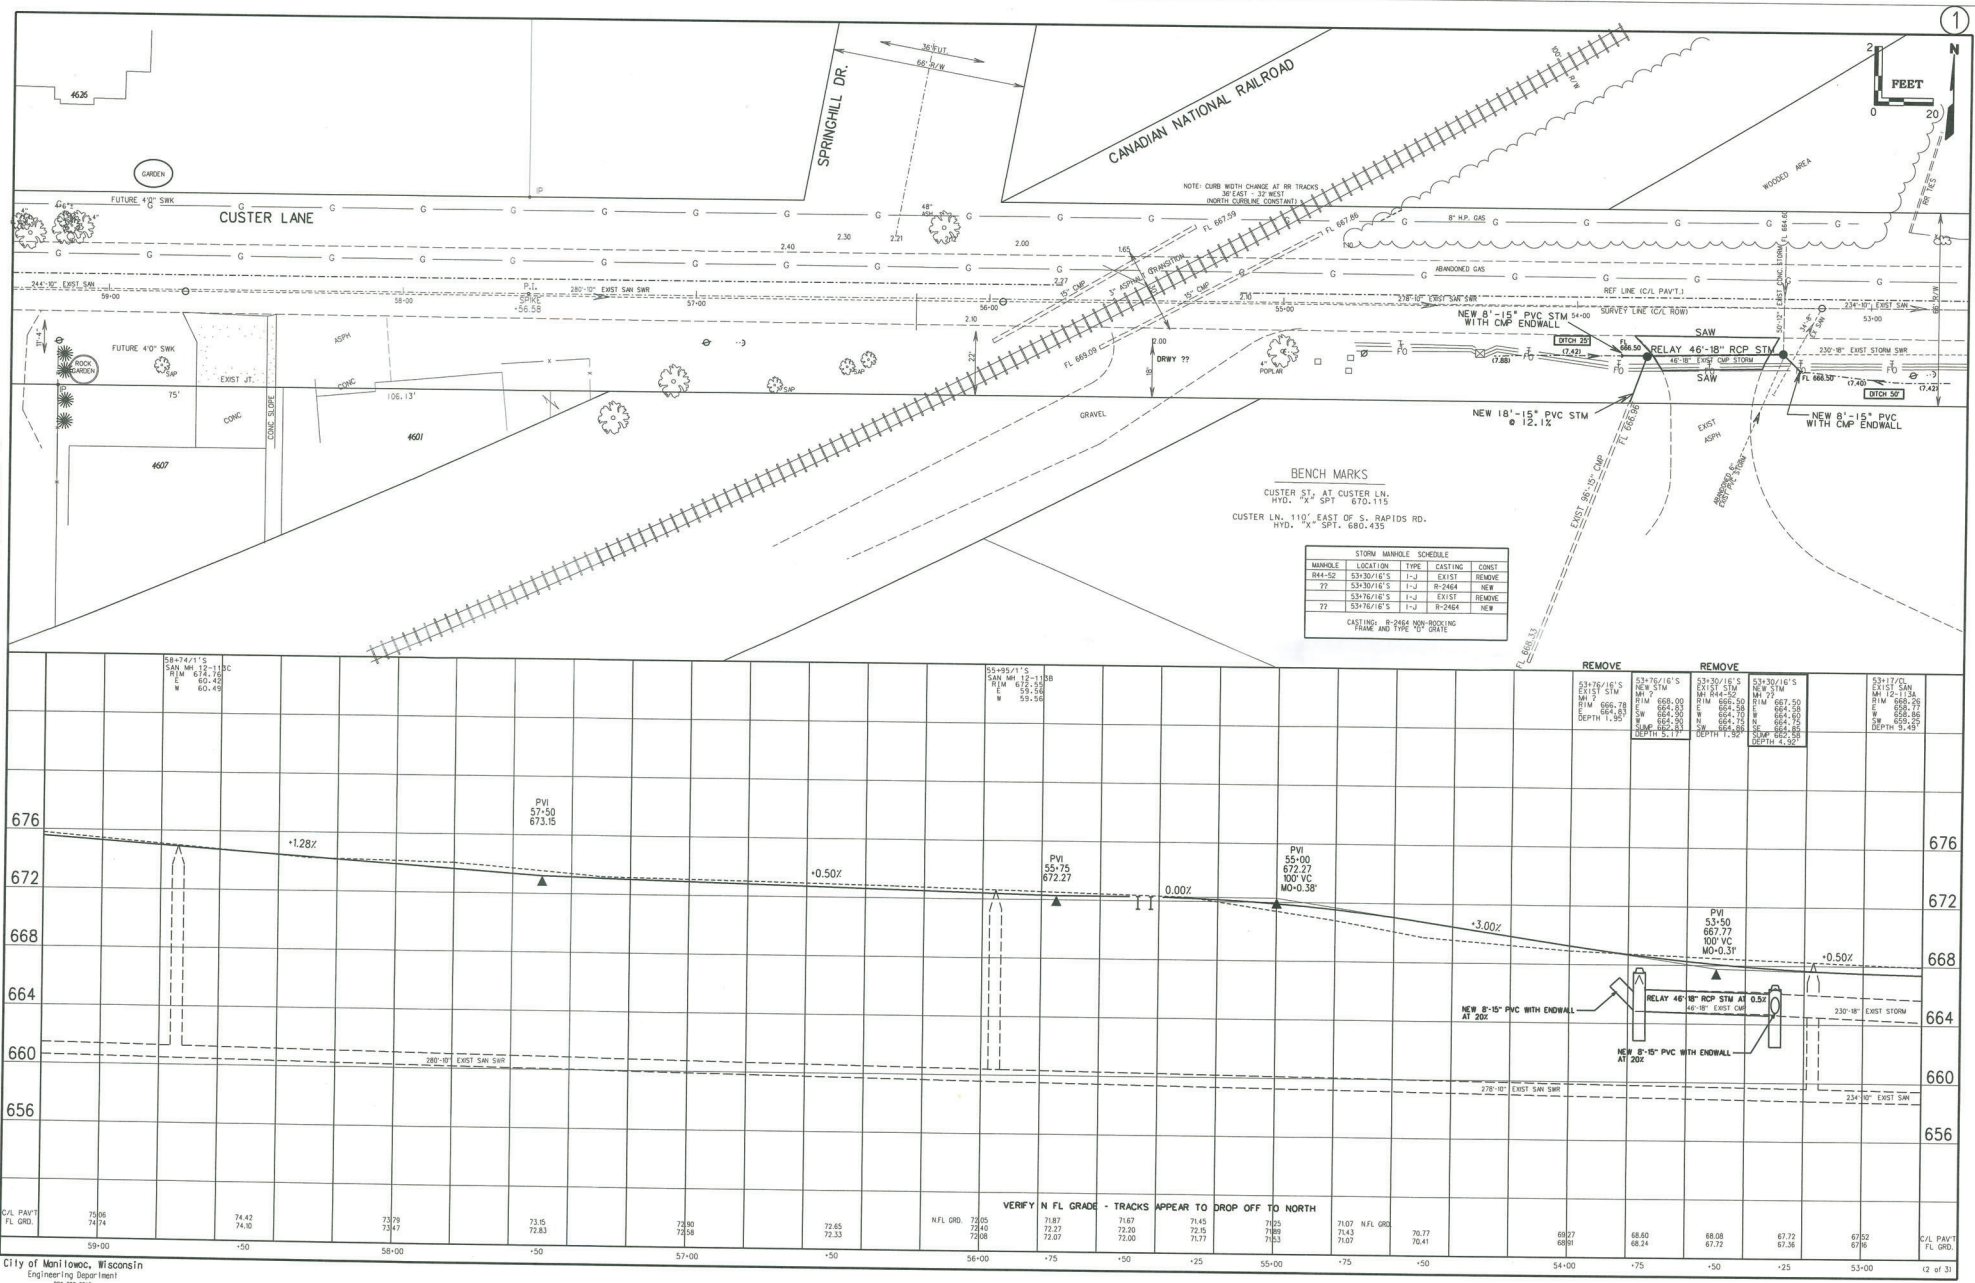

BENCH MARKS

CUSTER ST. AT CUSTER LN.
HYD. "X" SPT
670.115

CUSTER LN. 110' EAST OF S. RAPIDS RD.
HYD. "X" SPT. 680.435

STORM MANHOLE SCHEDULE

MANHOLE	LOCATION	TYPE	CASTING	CONST
R44-52	53+30/16'S	I-J	EXIST	REMOVE
??	53+30/16'S	I-J	R-2464	NEW
	53+76/16'S	I-J	EXIST	REMOVE
??	53+76/16'S	I-J	R-2464	NEW

CASTING: R-2464 NON-ROCKING FRAME AND TYPE "D" GRATE


City of Manitowoc, Wisconsin
Engineering Department
920-686-6910

CUSTER LANE - CUSTER ST. to S. RAPIDS RD.

04-02-17